
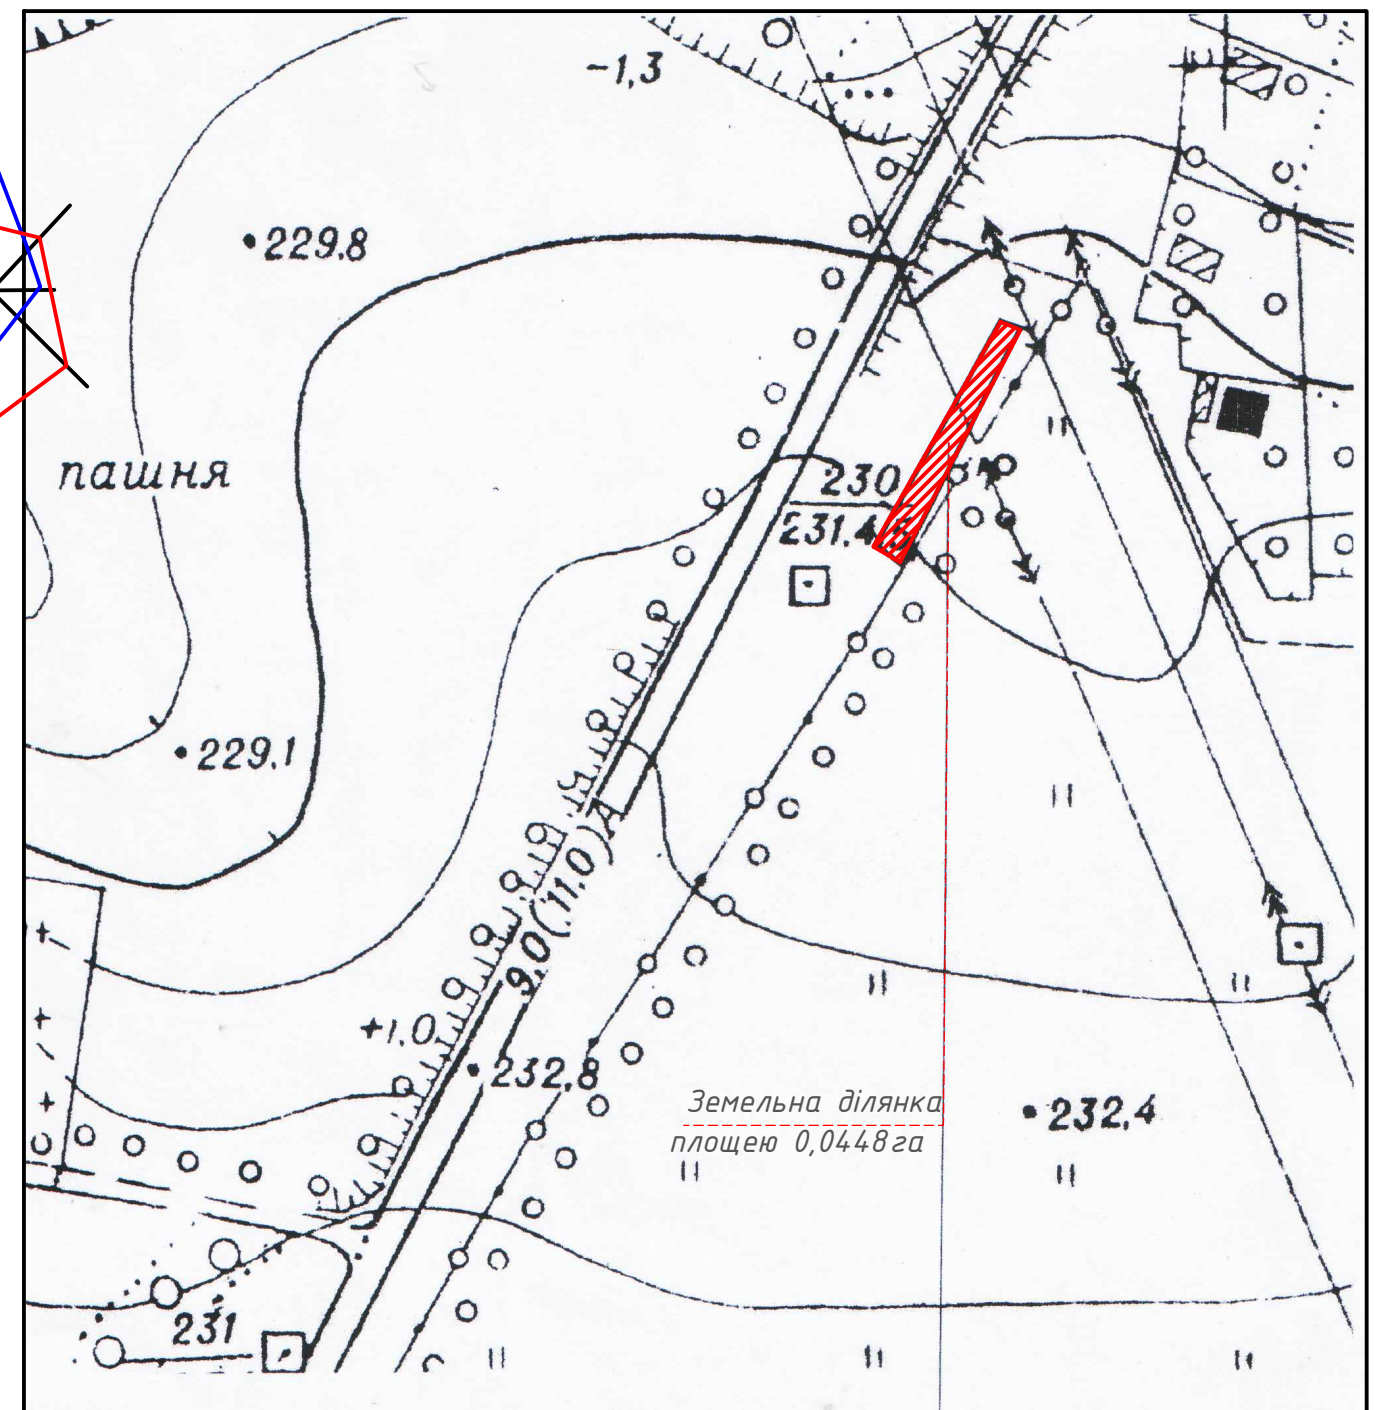


Карта-схема розташування земельної ділянки на яку виготовляється детальний план території у планувальній структурі населеного пункту Дубище.

Викопіювання з топографо-геодезичного плану с. Дубище з нанесенням земельної ділянки під забудову.
М 1:2000

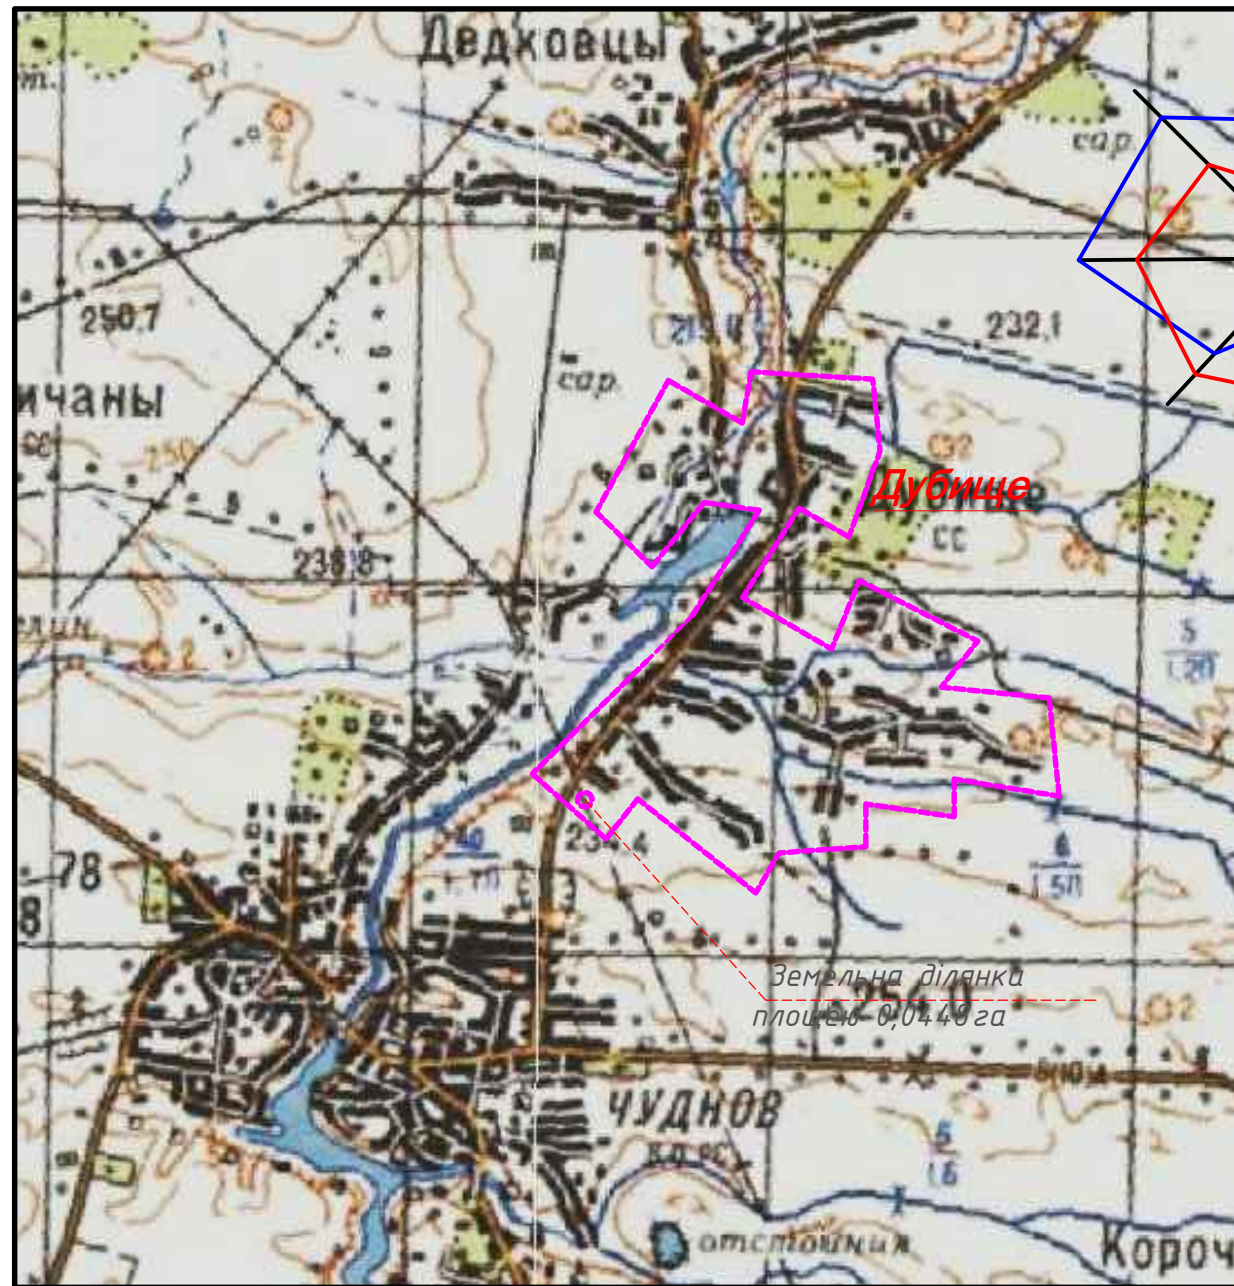

Зам. інв. 2
Підпис і дата
Інв. 2 ориг.

						ДПТ			
						Детальний план території (ДПТ) для уточнення розташування та будівництво індивідуальних гаражів з господарським приміщенням в с. Дубище, вул. Миру, б/н, Чуднівського району, Житомирської області			
Змін.	Кіл.уч	Арк.	№ док.	Підпис	Дата	Детальне планування території	Стадія	Аркуш	Аркушів
Директор	Савченко Т.І.						РП		
ГАП	Будішевський Ф.								
Розробив	Будішевський Ф.								
Перевірив	Савченко Т.І.					Карта-схема розташування земельної ділянки на яку виготовляється детальний план території у планувальній структурі населеного пункту Дубище. Викопіювання з топографо-геодезичного плану с. Дубище з нанесенням земельної ділянки під забудову М 1:2000			
						Чуднівське РКП "Архітектурно-планувальне бюро"			