


Сучасне використання території.  
Фотофіксація  
М 1:1000

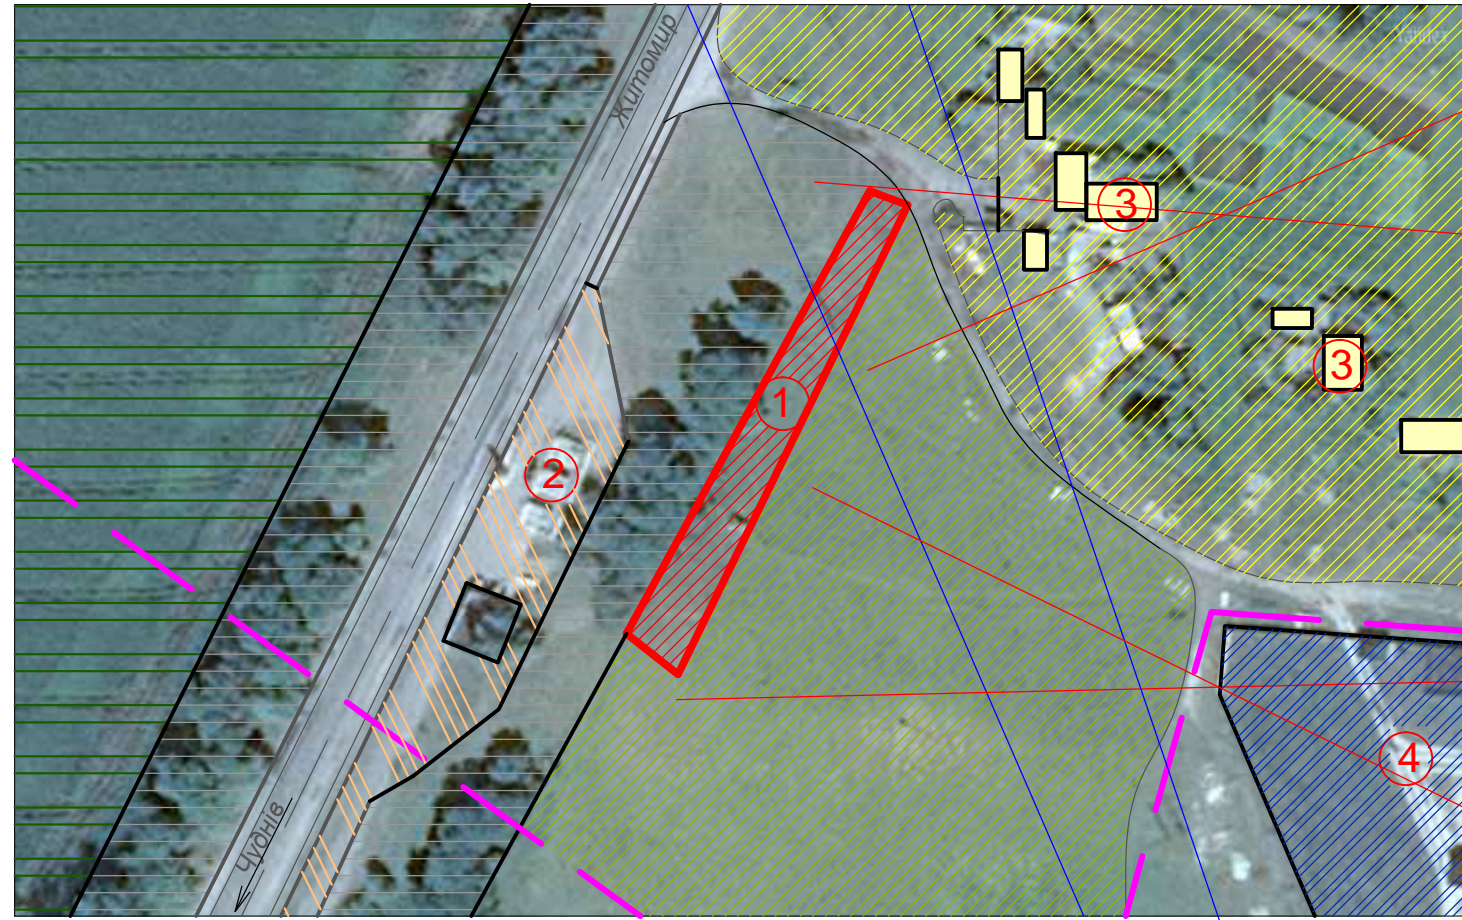

Експлікація

1. Земельна ділянка під будівництво індивідуальних гаражів з господарським приміщенням
2. АЗС
3. Житлові будинки
4. Землі комунальної владності

Умовні позначення

	Земельна ділянка під забудову К.н.1825882401:01:0010293		Землі служби автомобільних доріг в Житомирській області
	Землі АЗС		Житлові будинки та господарські споруди
	Землі житлової забудови		Межі населеного пункту
	Землі сільськогосподарського призначення		Лінія електропередач
	Приватна власність		Землі Комунальної власності
	Землі запасу Дубищенської с.р.		

Змін.	Кіл.уч	Арк.	№ док.	Підпис	Дата	ДПТ			
						Детальний план території (ДПТ) для уточнення розташування та будівництво індивідуальних гаражів з господарським приміщенням в с. Дубище, вул.Миру, 6 "г", Чуднівського району, Житомирської області			
Директор	Савченко Т.І.					Детальне планування території	Стадія	Аркуш	Аркушів
ГАП	Будішевський Ф.						РП		
Розробив	Будішевський Ф.					Сучасне використання території. Фотофіксація	Чуднівське РКП "Архітектурно-планувальне бюро"		
Перевірив	Савченко Т.І.								

Зам.інв.№

Підпис і дата

Інв.№ ориг.