


Генеральний план М 1:200

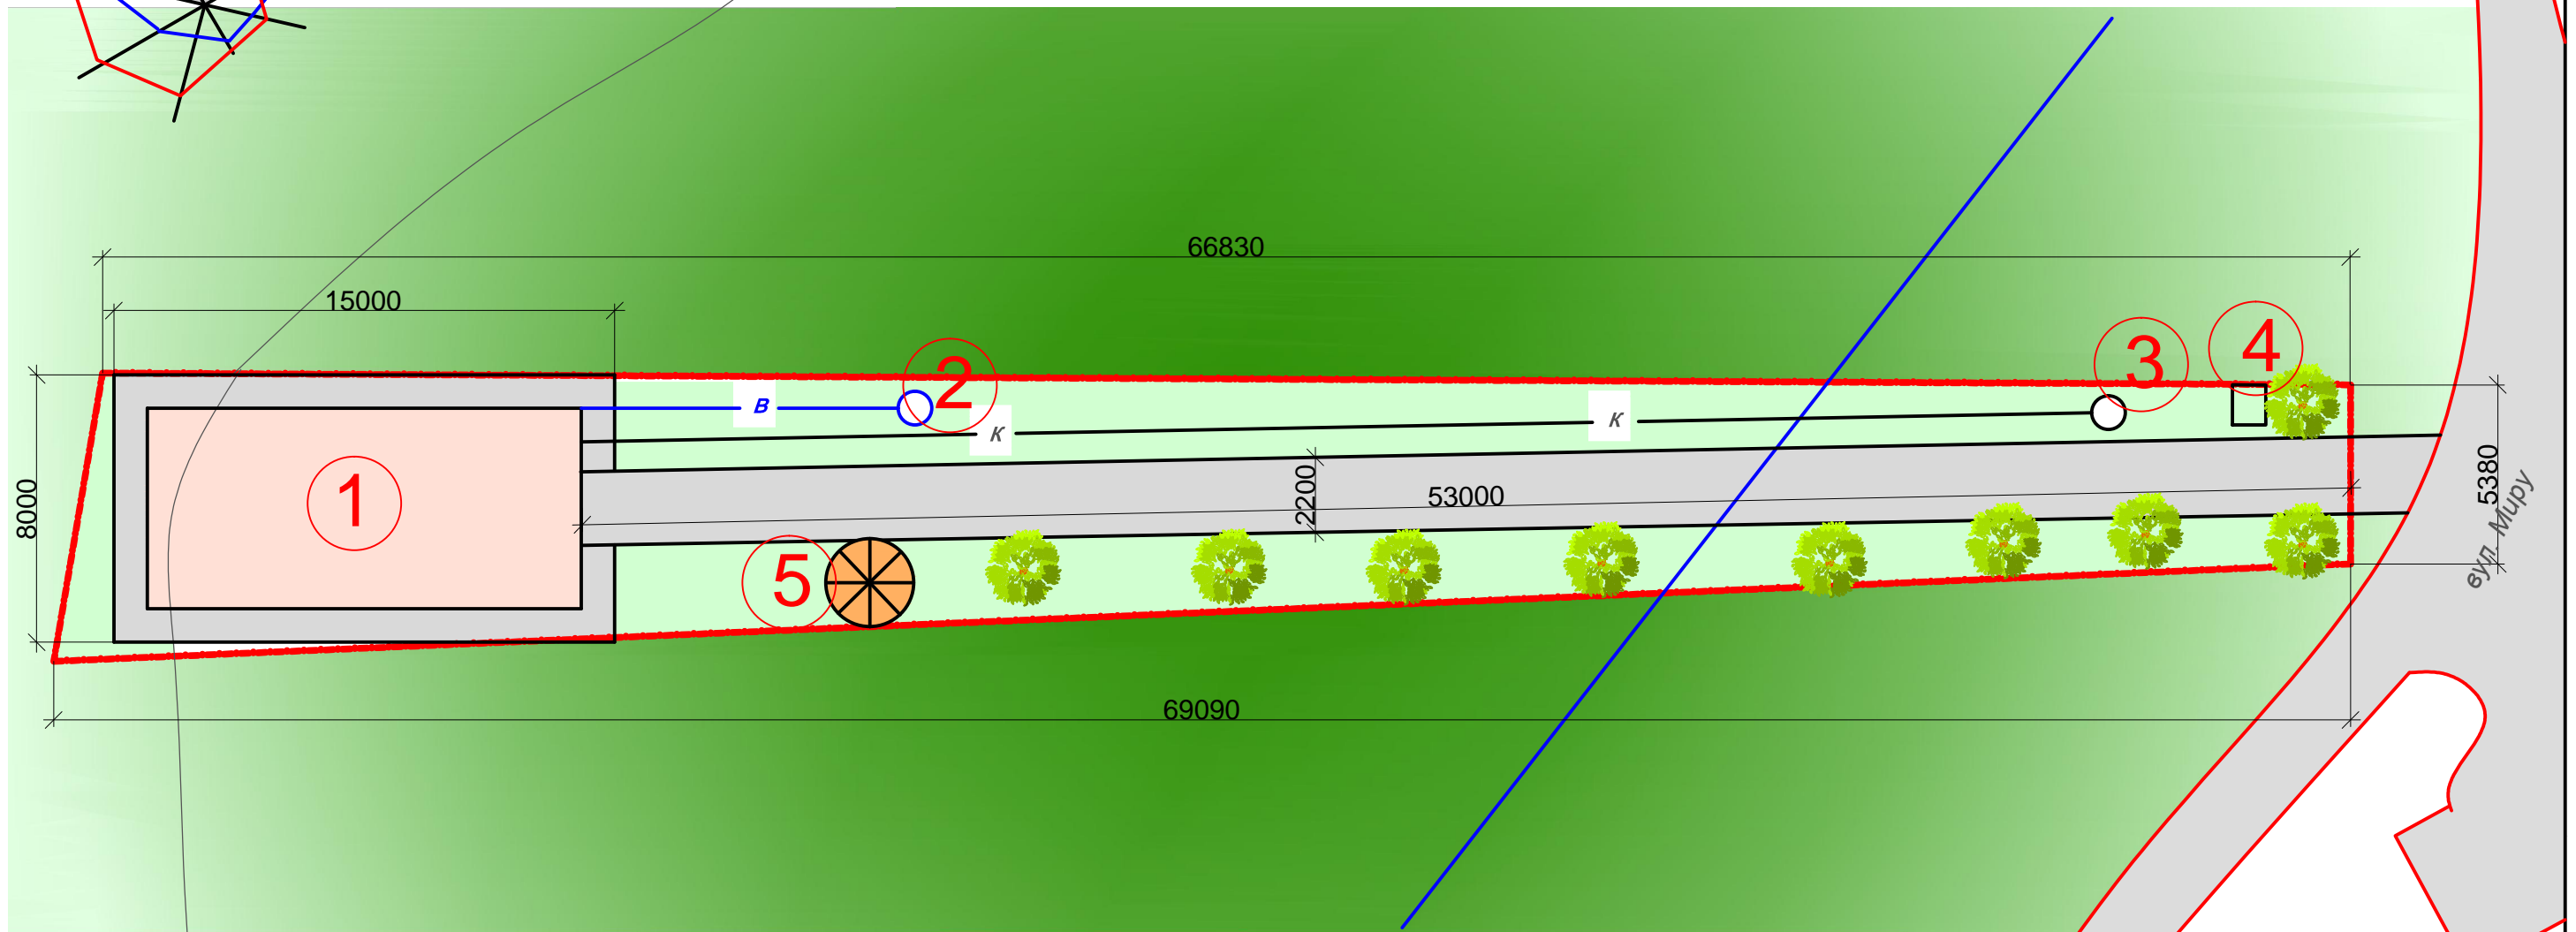

ТЕП

Експлікація будівель та споруд

Умовні позначення

- Забудова, що проектується
- Вимощення
- Межа земельної ділянки
- Газон
- Зелені насадження
- Водопровід та шахтна криниця
- Каналізаційна система з очистними спорудами

N п/п	Найменування	Од. виміру	Кількість
1	Площа ділянки	м ²	448
2	Площа забудови	м ²	120
3	Площа вимощення	м ²	46
4	Площа мощення	м ²	116,6
5	Площа озеленення	м ²	165,4

N по генплану	Найменування	Примітки
1	Гаражі з господарським приміщенням	Проект
2	Шахтний колодязь	Проект
3	Малі очисні споруди "Біотал"	Проект
4	Бесідка	Проект
5	Площадка під контейнери для сміття	Проект

Змін.	Кіл.уч.	Арк.	№ док.	Підпис	Дата	ДПТ		
Детальний план території (ДПТ) для уточнення розташування та будівництва індивідуальних гаражів з господарським приміщенням в с. Дубище, вул.Миру, б/н, Чуднівського району, Житомирської області						Детальне планування території		
Директор Савченко Т.І.						Стадія РП		
ГАП Будішевський Ф.						Аркуш		
Розробив Будішевський Ф.						Аркушів		
Перевірив Савченко Т.І.						Чуднівське РКП "Архітектурно-планувальне бюро"		
Генеральний план М 1:200								

Зам.інв. №
Підпис і дата
Інв. № ориг.