



Схема організації руху транспорту і пішоходів, креслення поперечних профілів вулиць. М 1:500

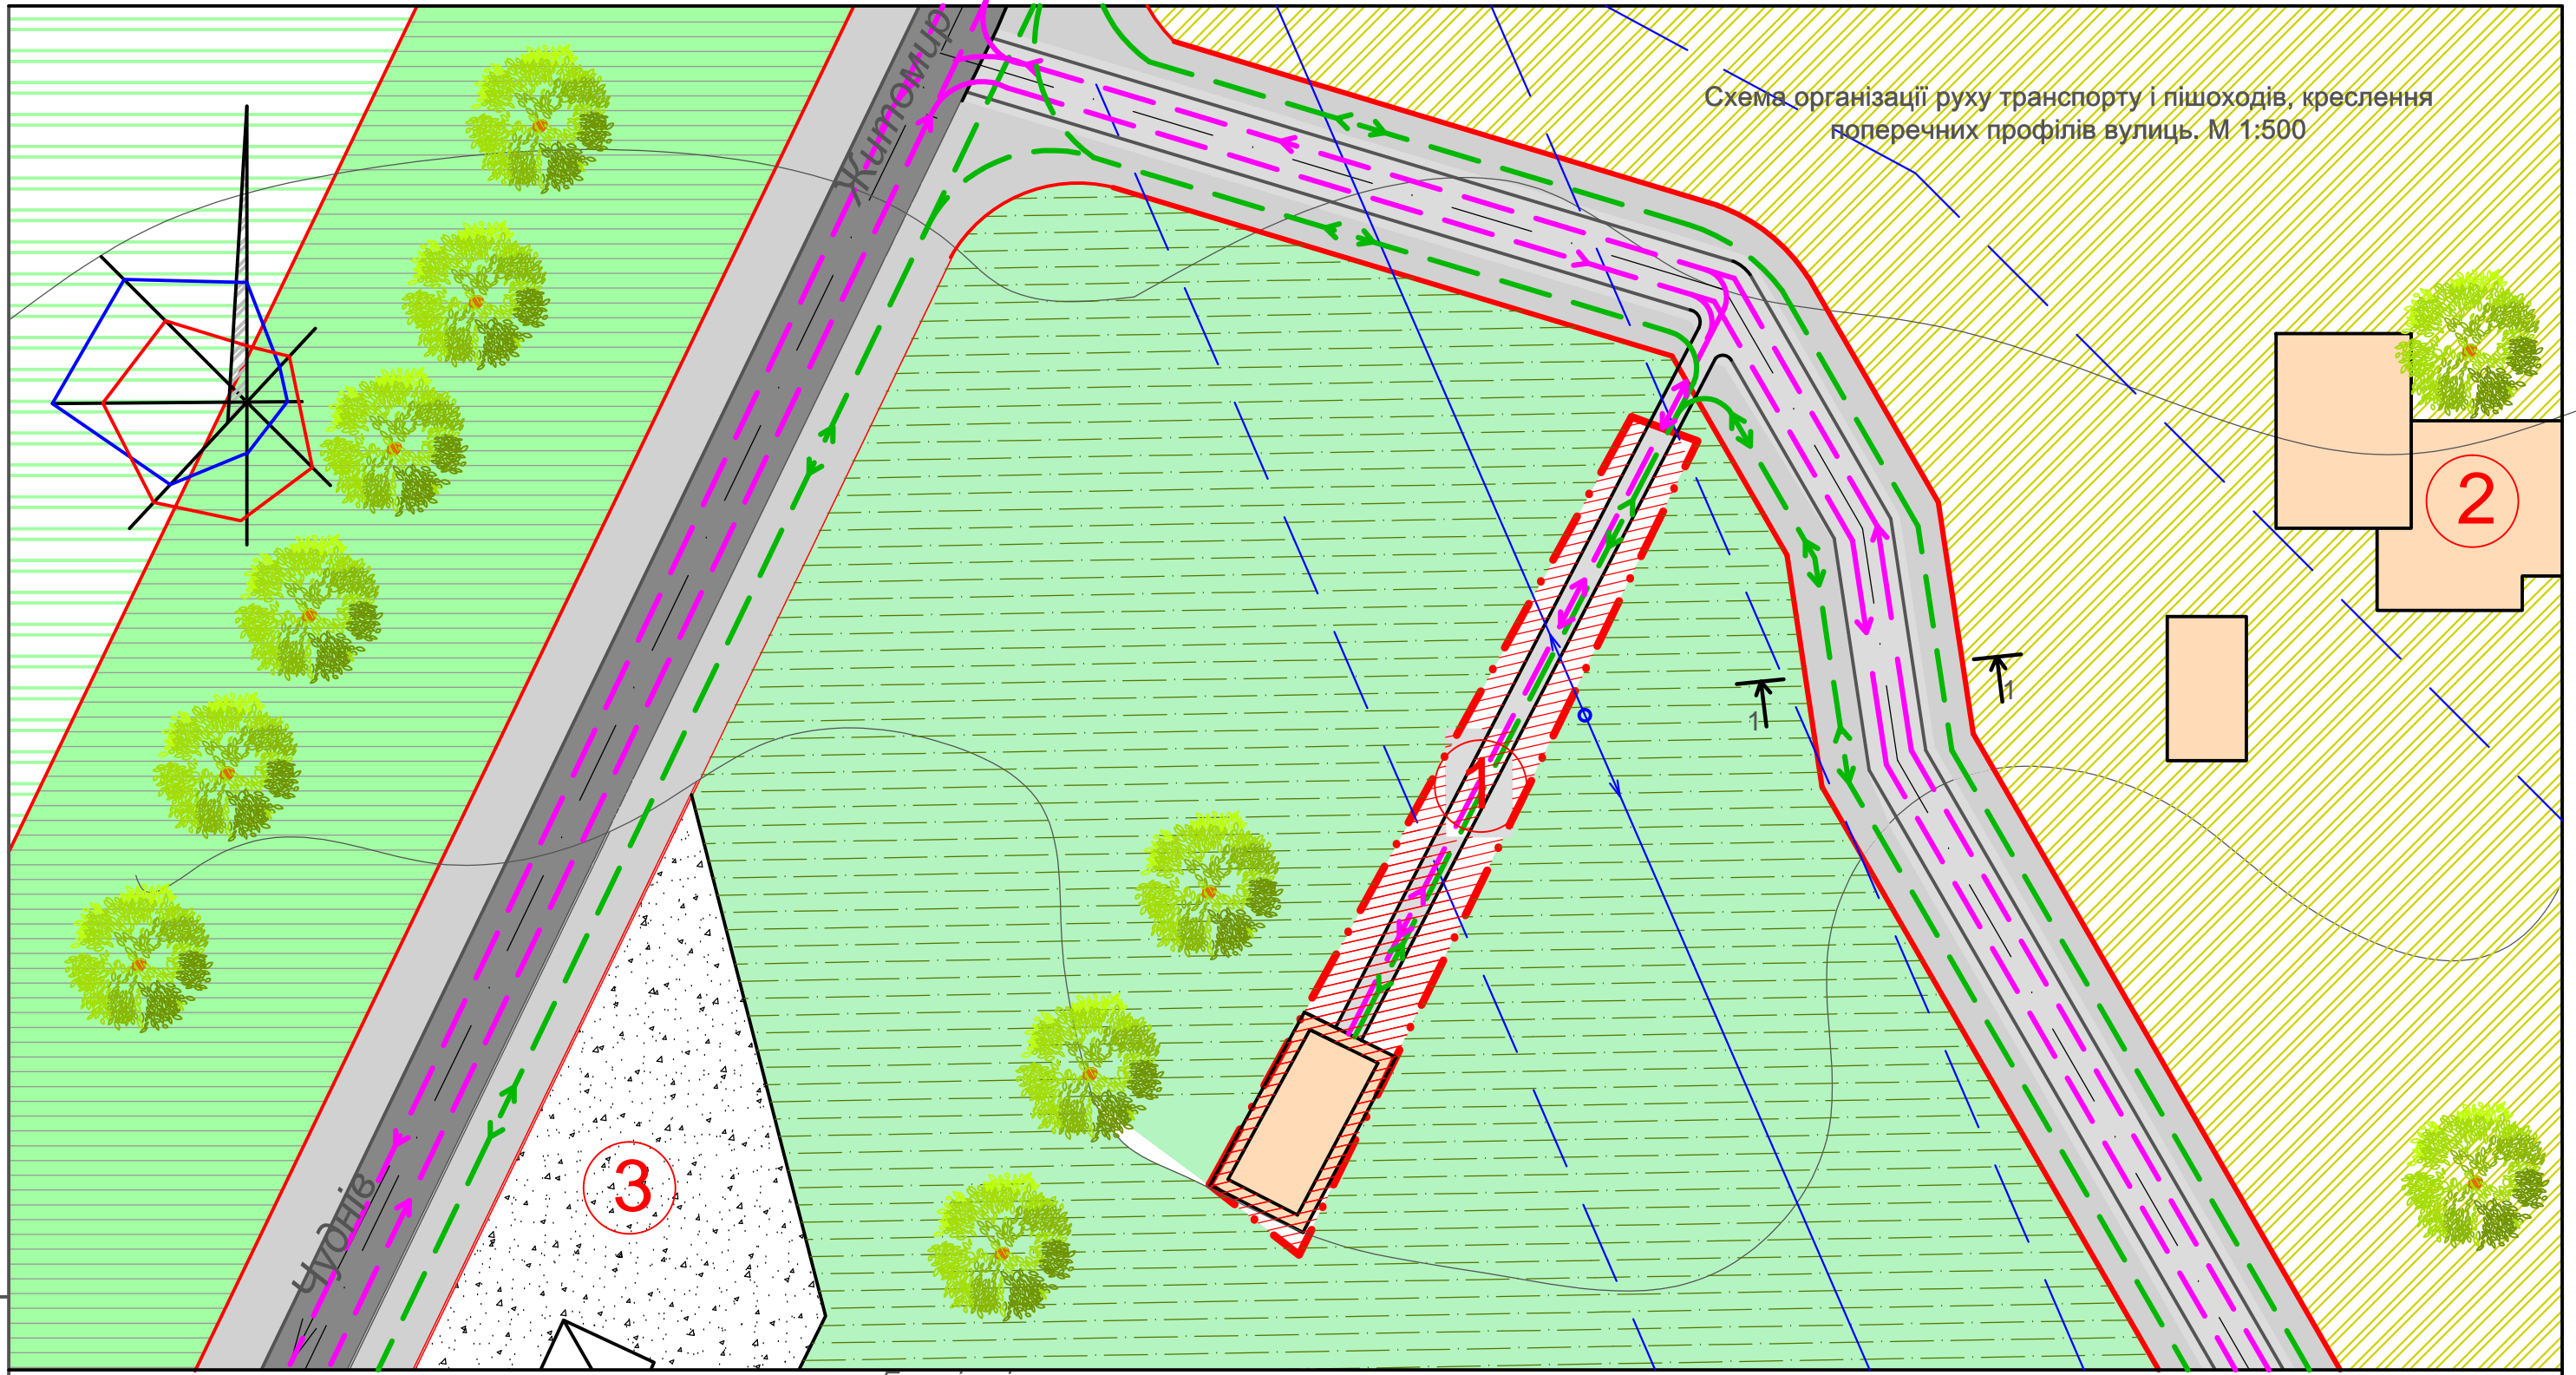

Інв. № ориг. Підпис і дата Зам. інв. №

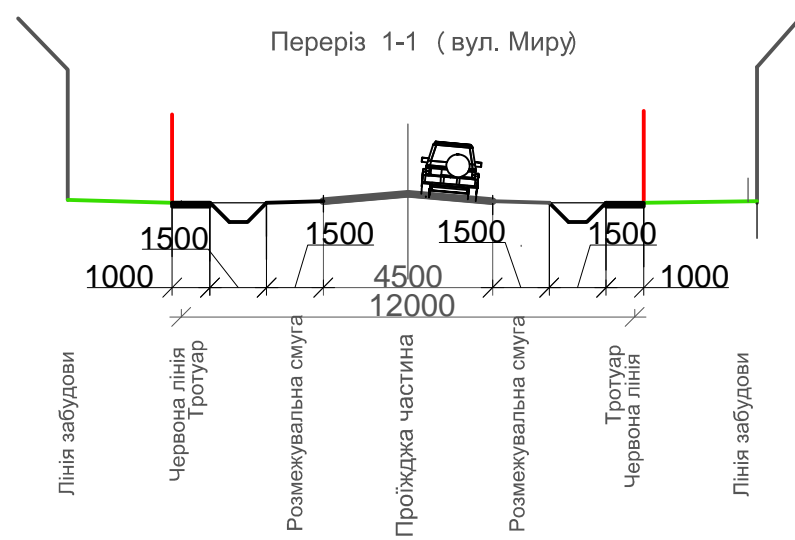

Експлікація

- Земельна ділянка під будівництво індивідуальних гаражів з господарським приміщенням
- АЗС
- Житлові будинки

- Межа земельної ділянки
- Земельна ділянка під будівництво
- Садибна житлова забудова
- Санітарно - захисна зона АЗС
- Охоронна зона ЛЕП

- Лінія електропередач
- Червоні лінії
- Напрямки руху пішоходів
- Напрямки руху транспорту

						ДПТ			
						Детальний план території (ДПТ) для уточнення розташування та будівництво індивідуальних гаражів з господарським приміщенням в с. Дубище, вул.Миру, б/н, Чуднівського району, Житомирської області			
Змін.	Кіл.уч	Арк.	№ док.	Підпис	Дата	Детальне планування території	Стадія	Аркуш	Аркушів
Директор	Савченко Т.І.						РП		
ГАП	Будішевський Ф.								
Розробив	Будішевський Ф.								
Перевірив	Савченко Т.І.					Схема організації руху транспорту і пішоходів, креслення поперечних профілів вулиць. М 1:500	Чуднівське РКП "Архітектурно-планувальне бюро"		